
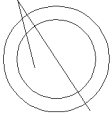



Ultima planimetria in atti

Agenzia delle Entrate
CATASTO FABBRICATI
Ufficio provinciale di Teramo

ELABORATO PLANIMETRICO	Compilato da: Pucci Luigi		Iscritto all'albo: Geometra Dipendente Pubblico Prov.		N.
Comune di Teramo	Sezione:	Foglio: 148	Particella: 20	Prov. 087 del 22/02/2022	del
Dimostrazione grafica dei subalterni			Tipo Mappale n.	del	Scala 1 : 200

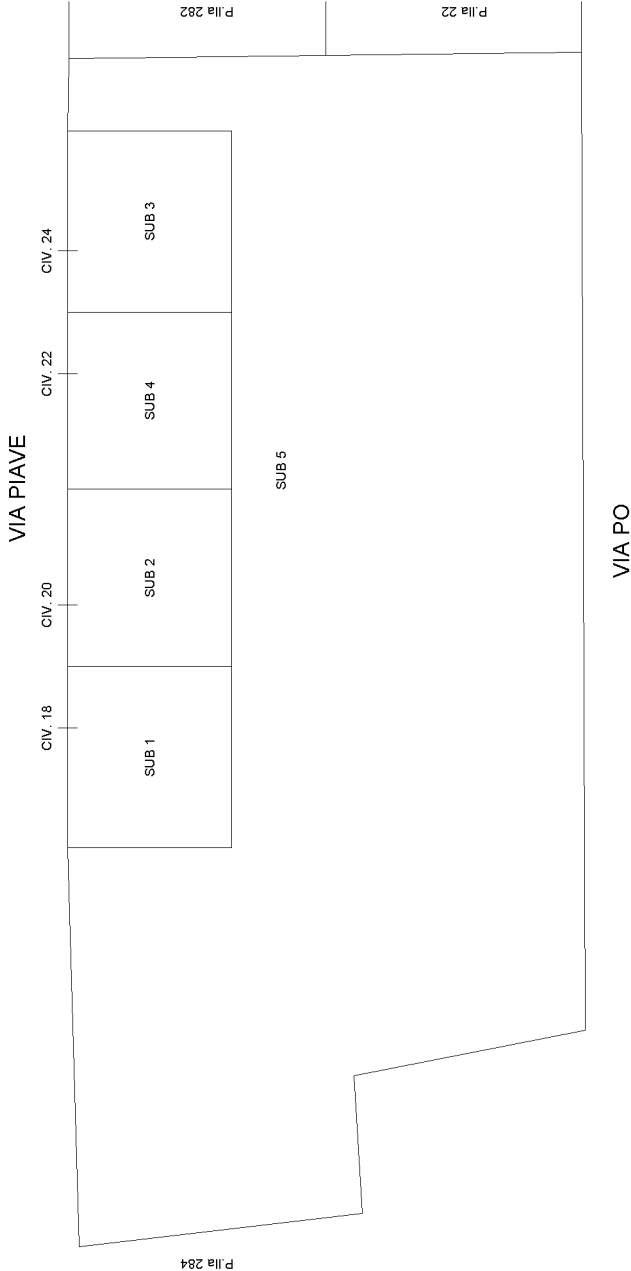

ELABORATO PLANIMETRICO		Agenzia delle Entrate CATASTO FABBRICATI Ufficio Provinciale di Teramo	
Compilato da: Pucci Luigi			
Iscritto all'albo: Geometra Dipendente Pubblico			
Prov. N.			
Comune di Teramo		Protocollo n. TE0017892 del 22/02/2022	
Sezione: Foglio: 148 Particella: 24		Tipo Mappale n. del	
Dimostrazione grafica dei subalterni		Scala 1 : 200	

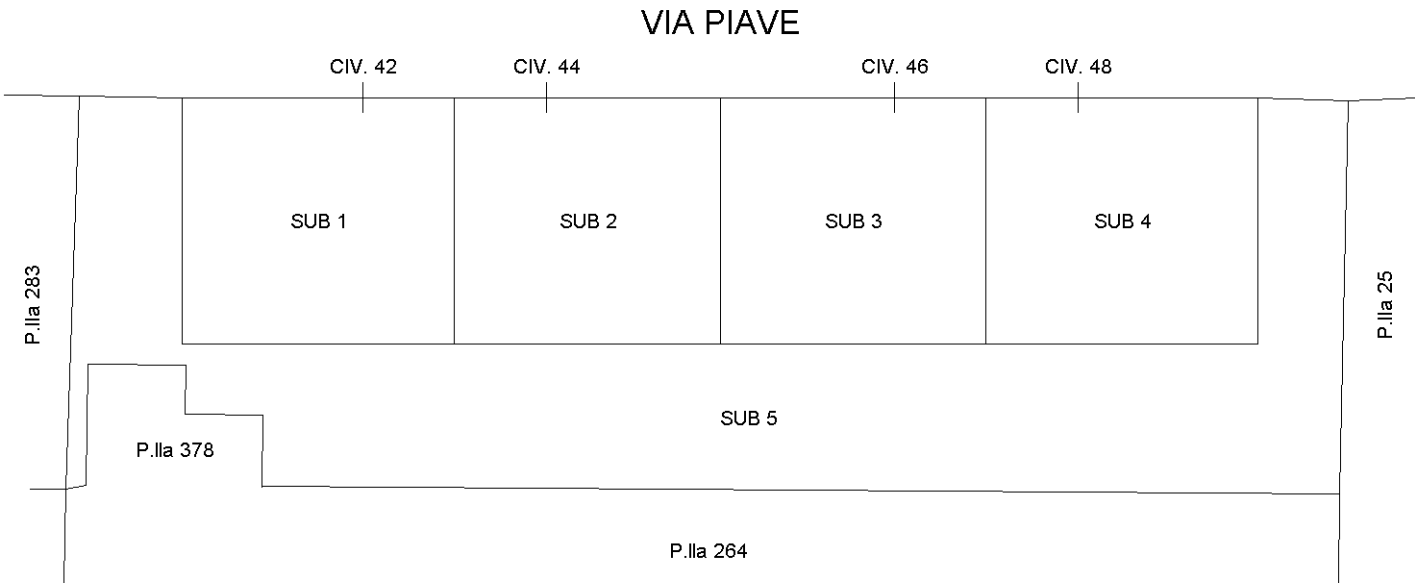

Ultima planimetria in atti



ELABORATO PLANIMETRICO		Agenzia delle Entrate CATASTO FABBRICATI Ufficio Provinciale di Teramo	
Compilato da: Pucci Luigi Iscritto all'albo: Geometra Dipendente Pubblico Prov. N.			
Comune di Teramo		Protocollo n. TE0017877 del 22/02/2022	
Sezione:	Foglio: 148 Particella: 283	Tipo Mappale n.	del
Dimostrazione grafica dei subalterni		Scala 1 : 200	
VIA PIAVE CIV. 34 CIV. 36 CIV. 38 CIV. 40 SUB 1 SUB 2 SUB 4 SUB 3 SUB 5 P.lla 282 P.lla 24 P.lla 23			
Ultima planimetria in atti Data: 28/07/2022 - n. T126850 - Richiedente: Telematico Totale schede: 1 - Formato di acquisizione: A4(210x297) - Formato stampa richiesto: A4(210x297) - Fattore di scala non utilizzabile			

Agenzia delle Entrate
CATASTO FABBRICATI
Ufficio Provinciale di
Teramo

Dichiarazione protocollo n. TE0017854 del 22/02/2022

Comune di Teramo

Via Piave

civ. 22

Identificativi Catastali:

Sezione:

Foglio: 148

Particella: 20

Subalterno: 4

Compilata da:

Pucci Luigi

Iscritto all'albo:
Geometra Dipendente Pubblico

Prov.


N.

Planimetria

Scheda n. 1

Scala 1:200

Via Piave

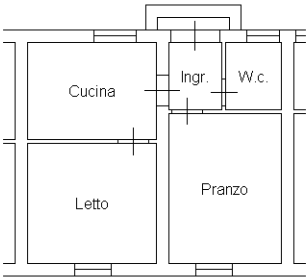

PIANO TERRA H. 3,00

Ultima planimetria in atti



Agenzia delle Entrate
CATASTO FABBRICATI
Ufficio Provinciale di
Teramo

Dichiarazione protocollo n. TE0017880 del 22/02/2022

Comune di Teramo

Via Piave

civ. 46

Identificativi Catastali:

Sezione:

Foglio: 148

Particella: 24

Subalterno: 3

Compilata da:

Pucci Luigi

Iscritto all'albo:
Geometra Dipendente Pubblico

Prov.


N.

Planimetria

Scheda n. 1

Scala 1:200

Via Piave

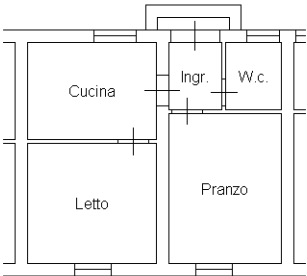

PIANO TERRA H. 3,00

Ultima planimetria in atti

Agenzia delle Entrate
CATASTO FABBRICATI
Ufficio Provinciale di
Teramo

Dichiarazione protocollo n. TE0017880 del 22/02/2022

Comune di Teramo

Via Piave

civ. 48

Identificativi Catastali:

Sezione:

Foglio: 148

Particella: 24

Subalterno: 4

Compilata da:

Pucci Luigi

Iscritto all'albo:
Geometra Dipendente Pubblico

Prov.


N.

Planimetria

Scheda n. 1

Scala 1:200

Via Piave

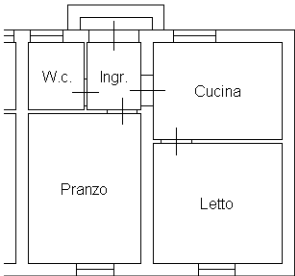

PIANO TERRA H. 3,00

Ultima planimetria in atti

Data: 26/07/2022 - n. T3969 - Richiedente: PCCLGU60R19L103P

Totale schede: 1 - Formato di acquisizione: A4(210x297) - Formato stampa richiesto: A4(210x297)

Agenzia delle Entrate
CATASTO FABBRICATI
Ufficio Provinciale di
Teramo

Dichiarazione protocollo n. TE0017872 del 22/02/2022

Comune di Teramo

Via Piave

civ. 34

Identificativi Catastali:

Sezione:

Foglio: 148

Particella: 283

Subalterno: 1

Compilata da:

Pucci Luigi

Iscritto all'albo:
Geometra Dipendente Pubblico

Prov.


N.

Planimetria

Scheda n. 1

Scala 1:200

Via Piave

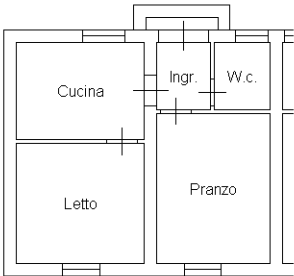

PIANO TERRA H. 3,00

Ultima planimetria in atti

Agenzia delle Entrate
CATASTO FABBRICATI
Ufficio Provinciale di
Teramo

Dichiarazione protocollo n. TE0017872 del 22/02/2022

Comune di Teramo

Via Piave

civ. 40

Identificativi Catastali:

Sezione:

Foglio: 148

Particella: 283

Subalterno: 3

Compilata da:

Pucci Luigi

Iscritto all'albo:
Geometra Dipendente Pubblico

Prov.


N.

Planimetria

Scheda n. 1

Scala 1:200

Via Piave

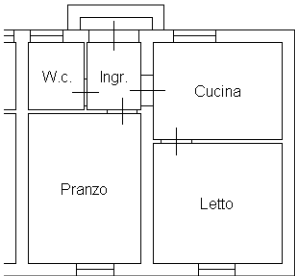

PIANO TERRA H. 3,00

Ultima planimetria in atti