




PIANTA PIANO SEMINTERATO

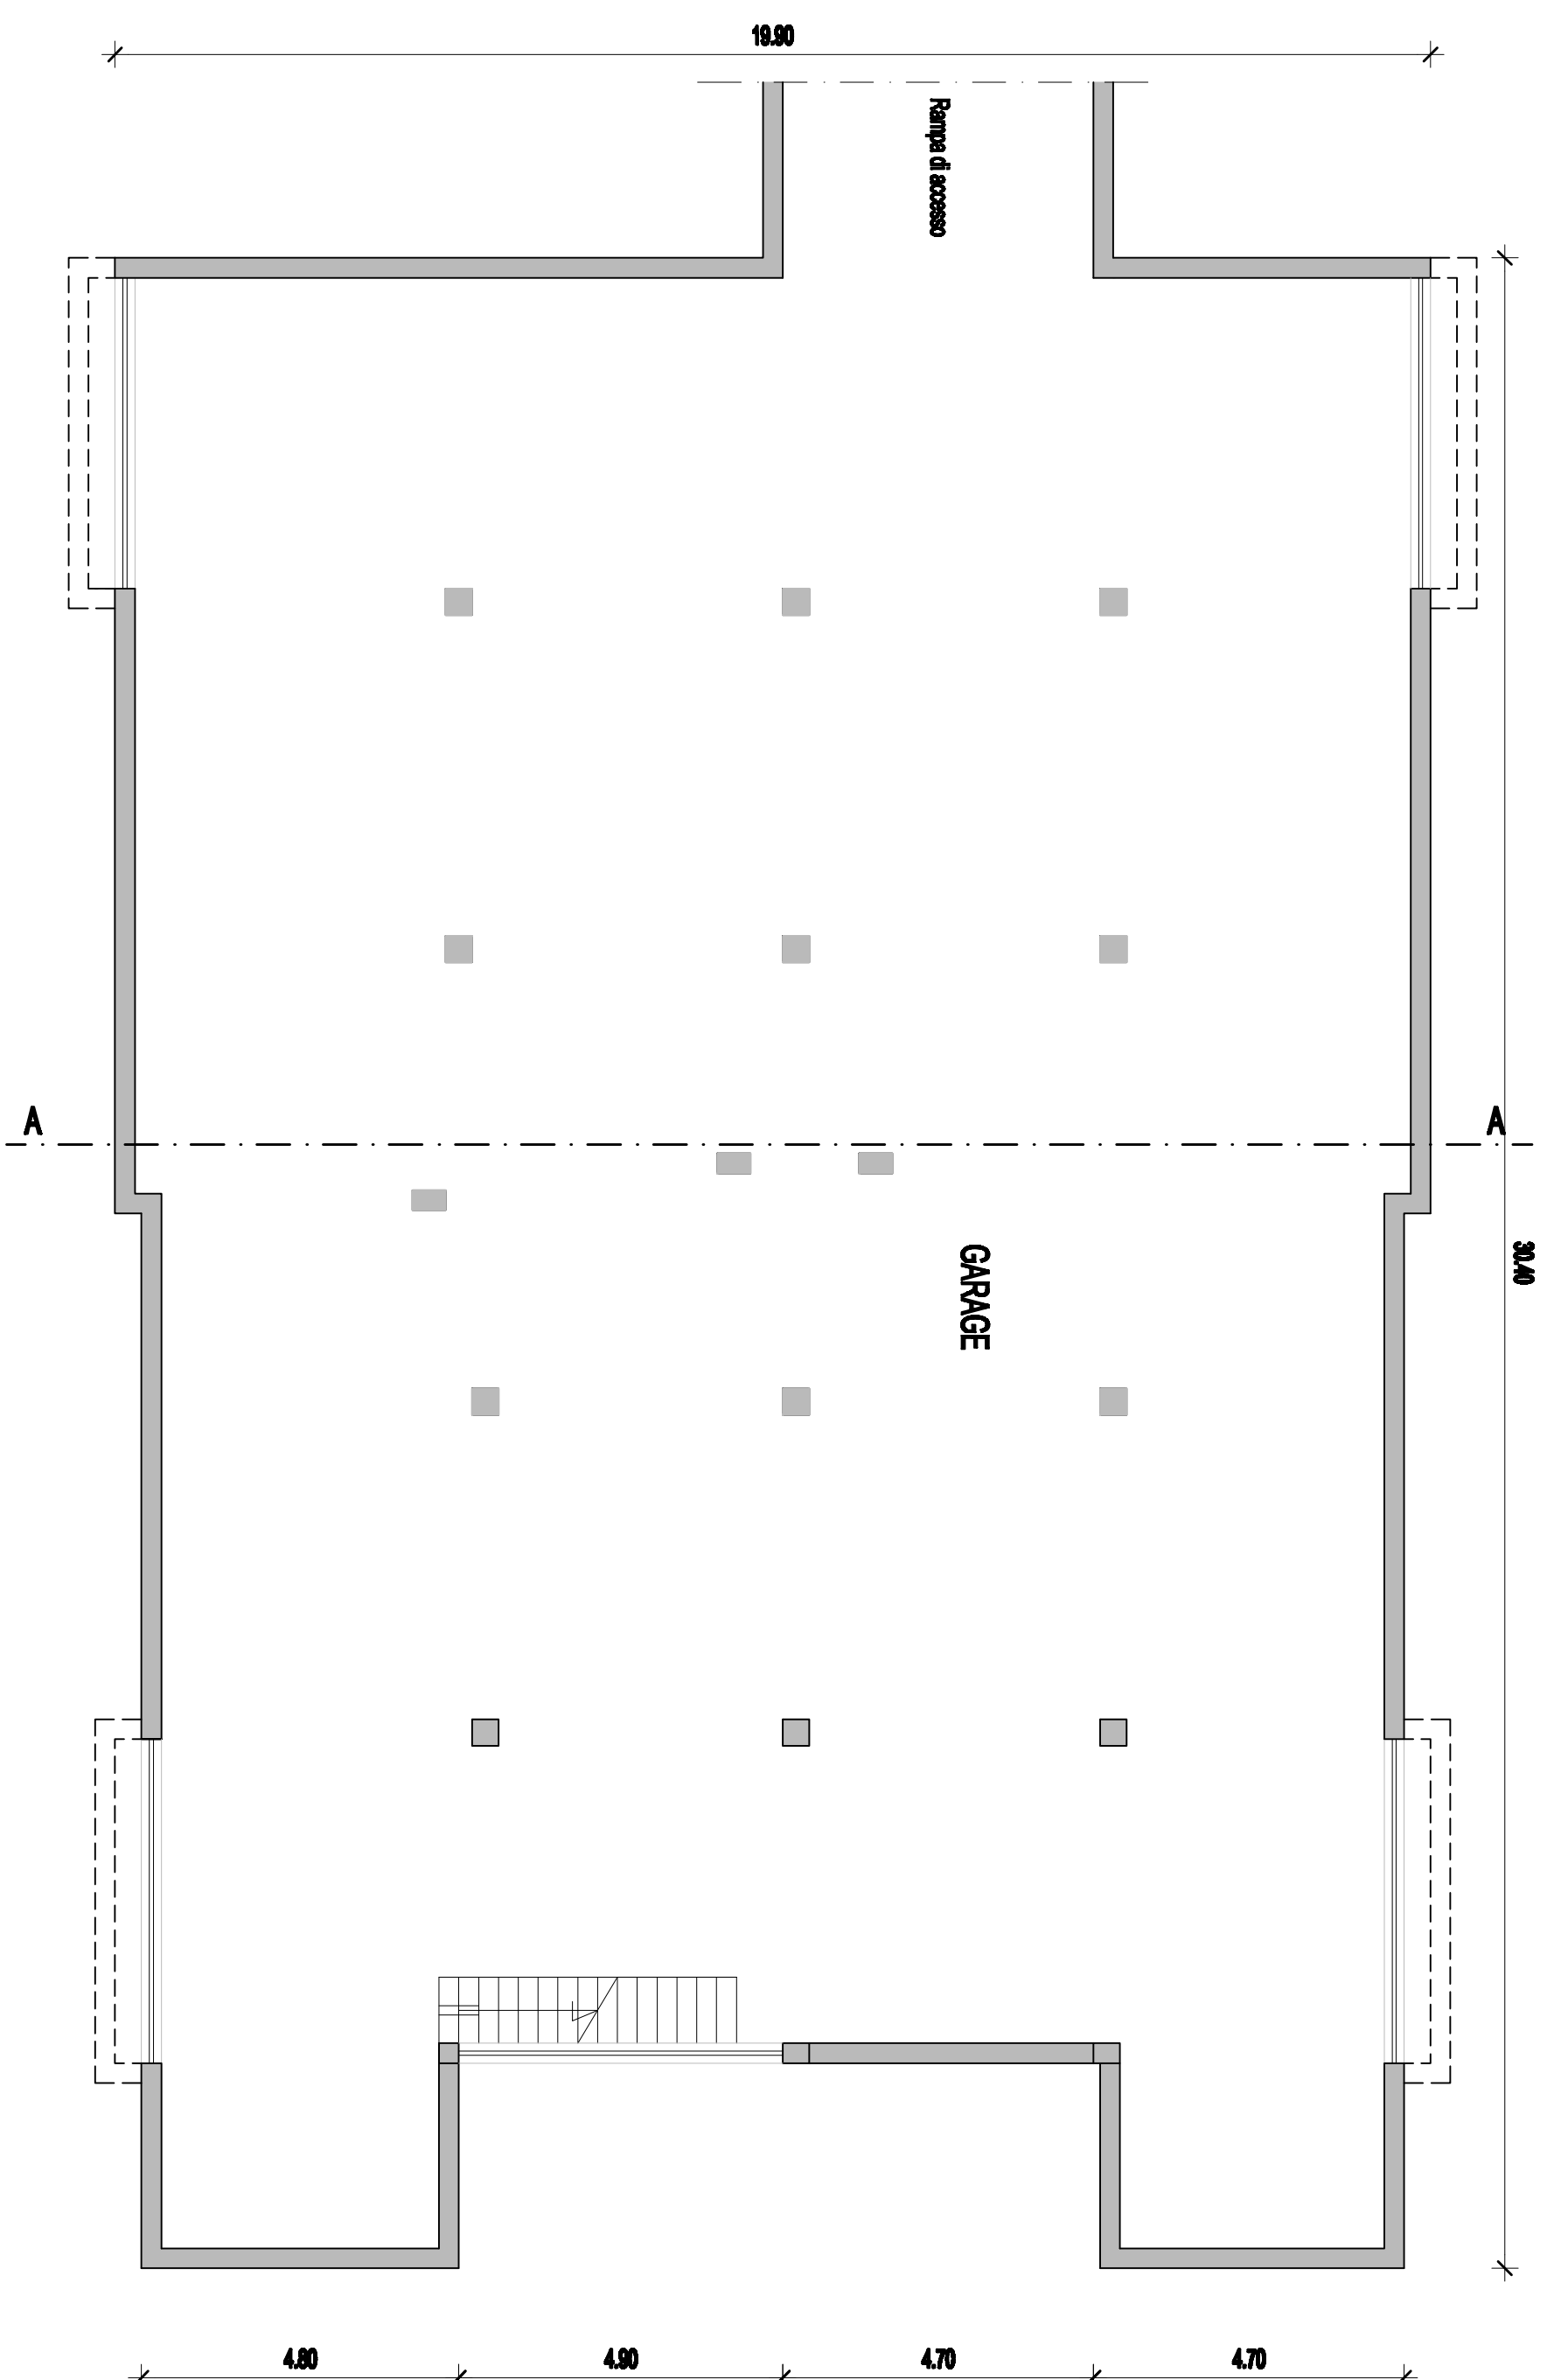


PIANTA PIANO TERRA

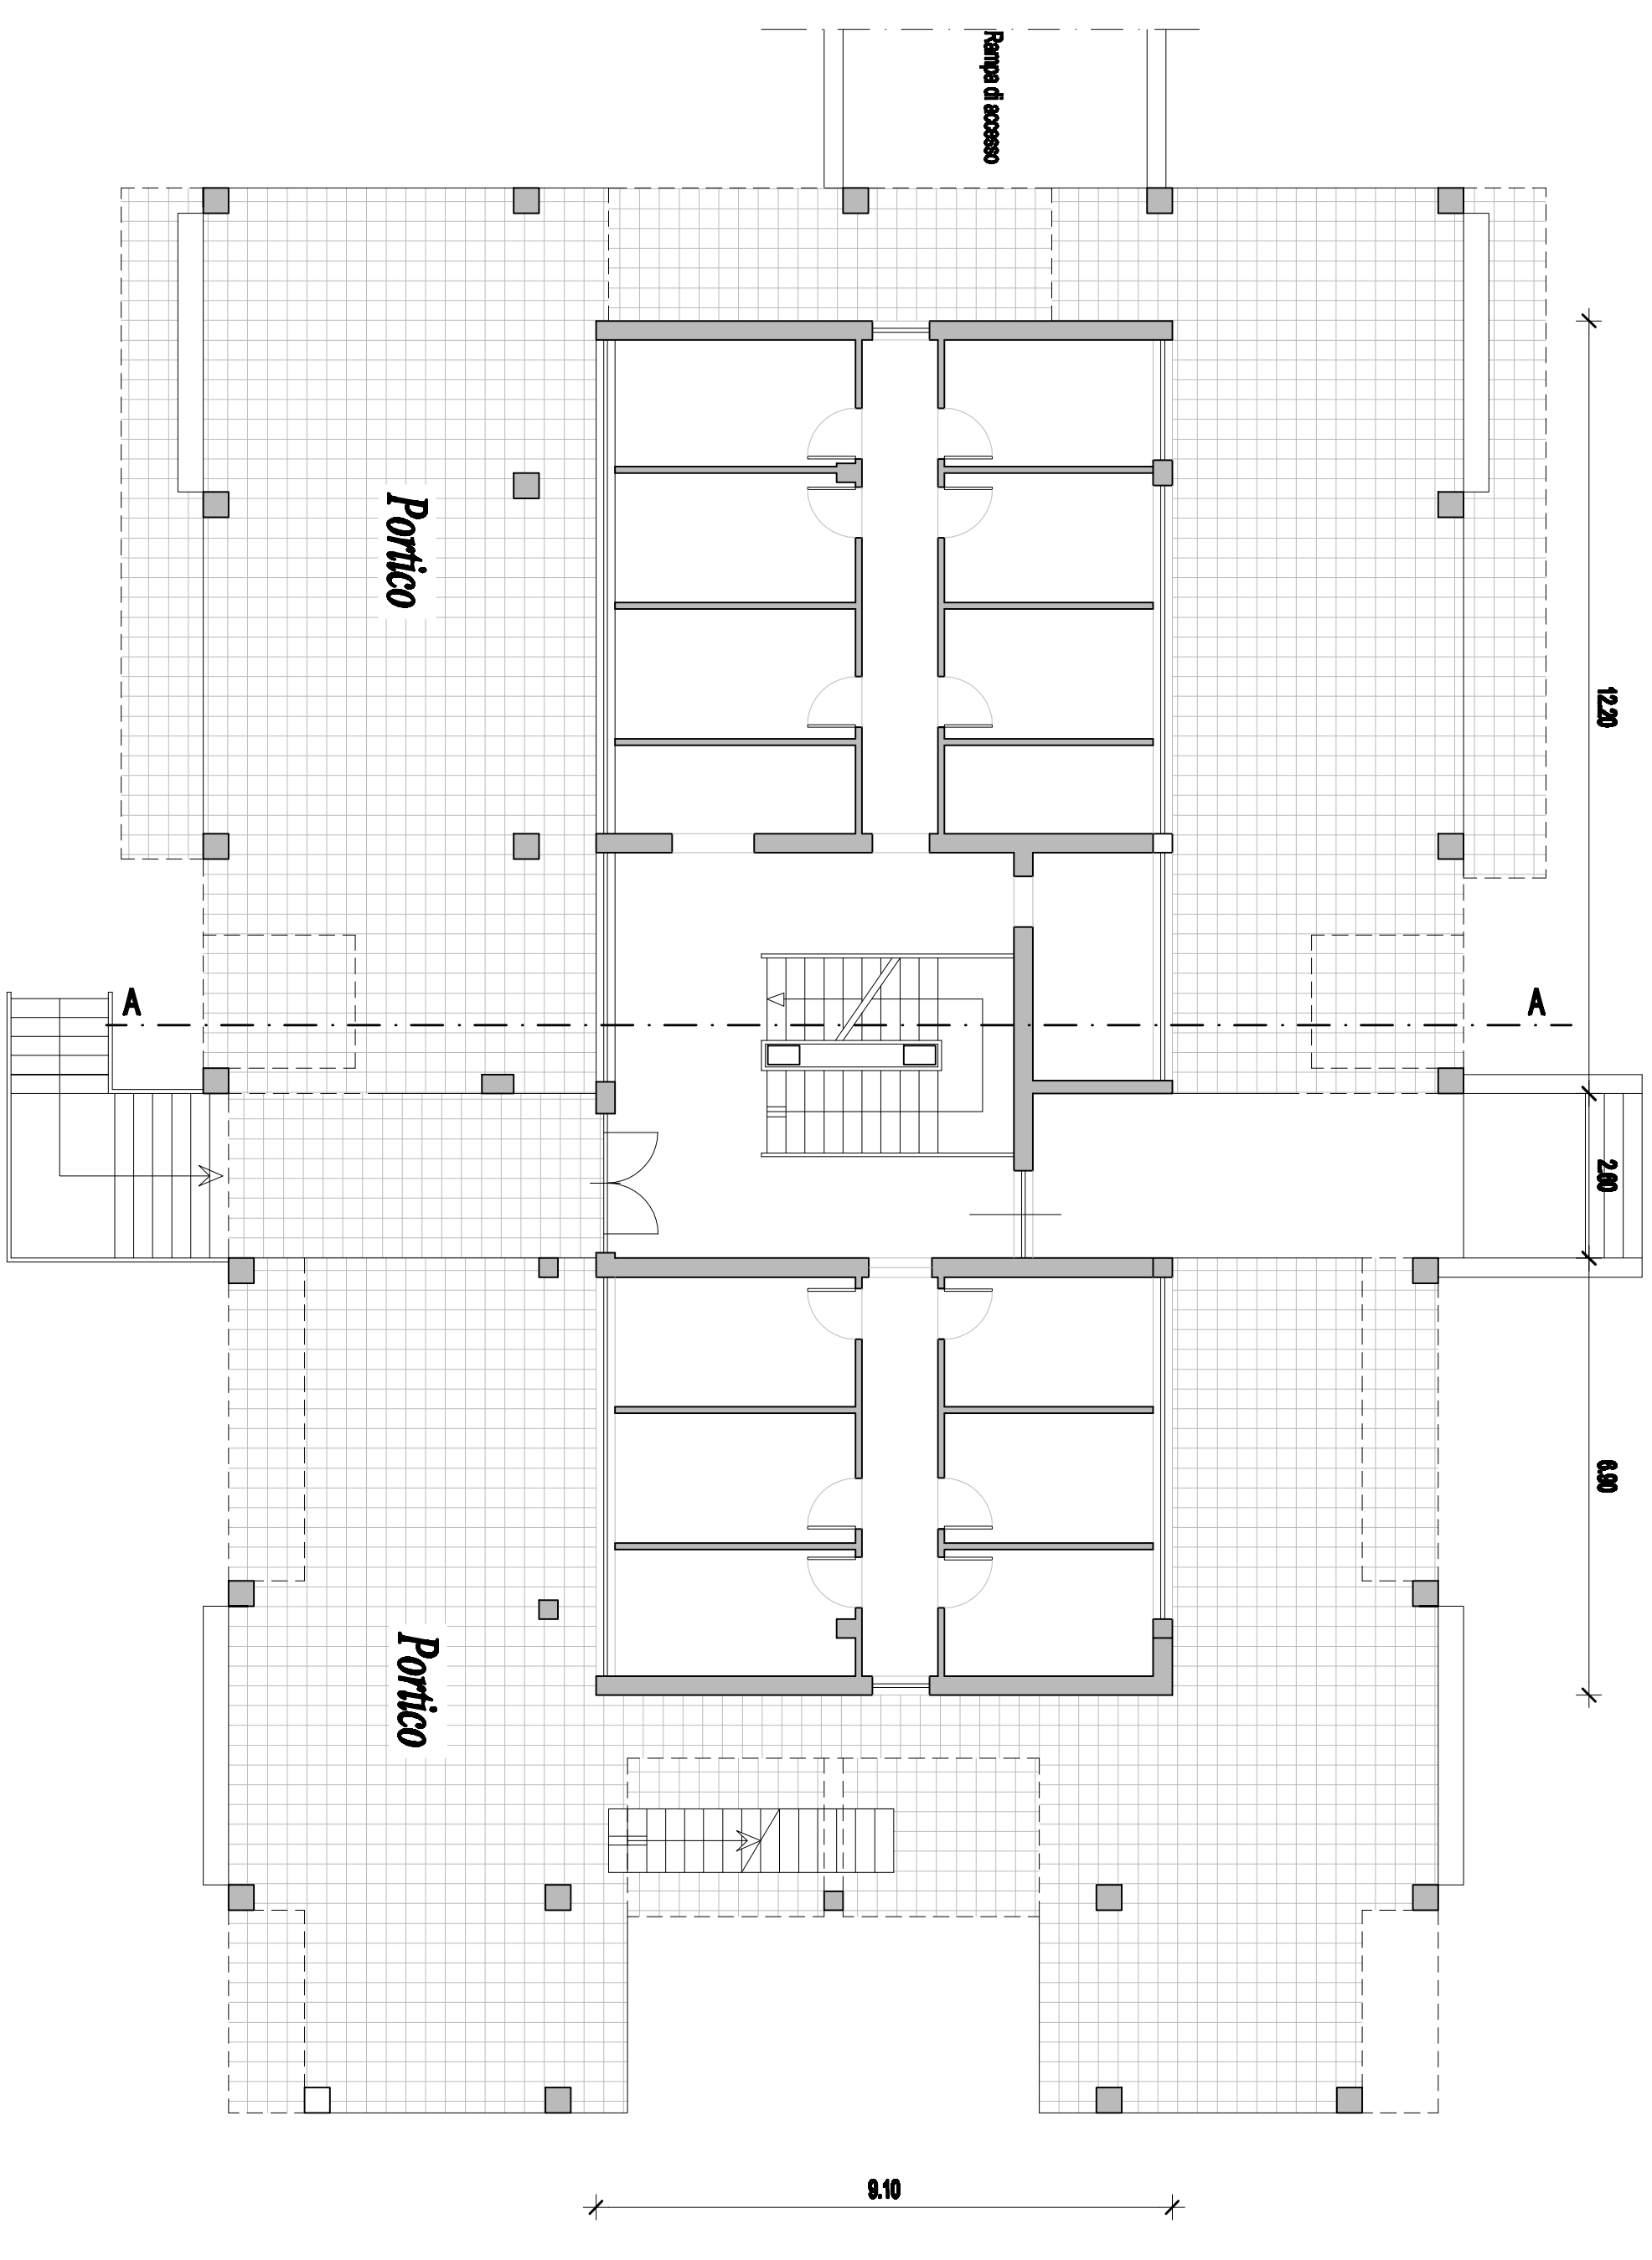


PLANIMETRIA LOTTO - Scala 1 : 1.000

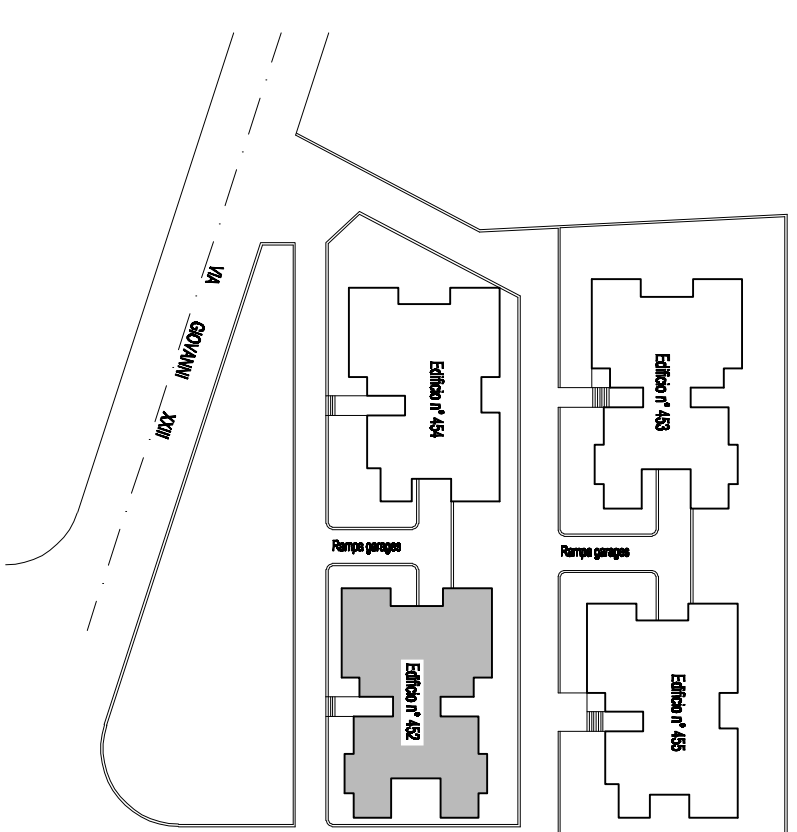

PIANTA PLANO TIPO

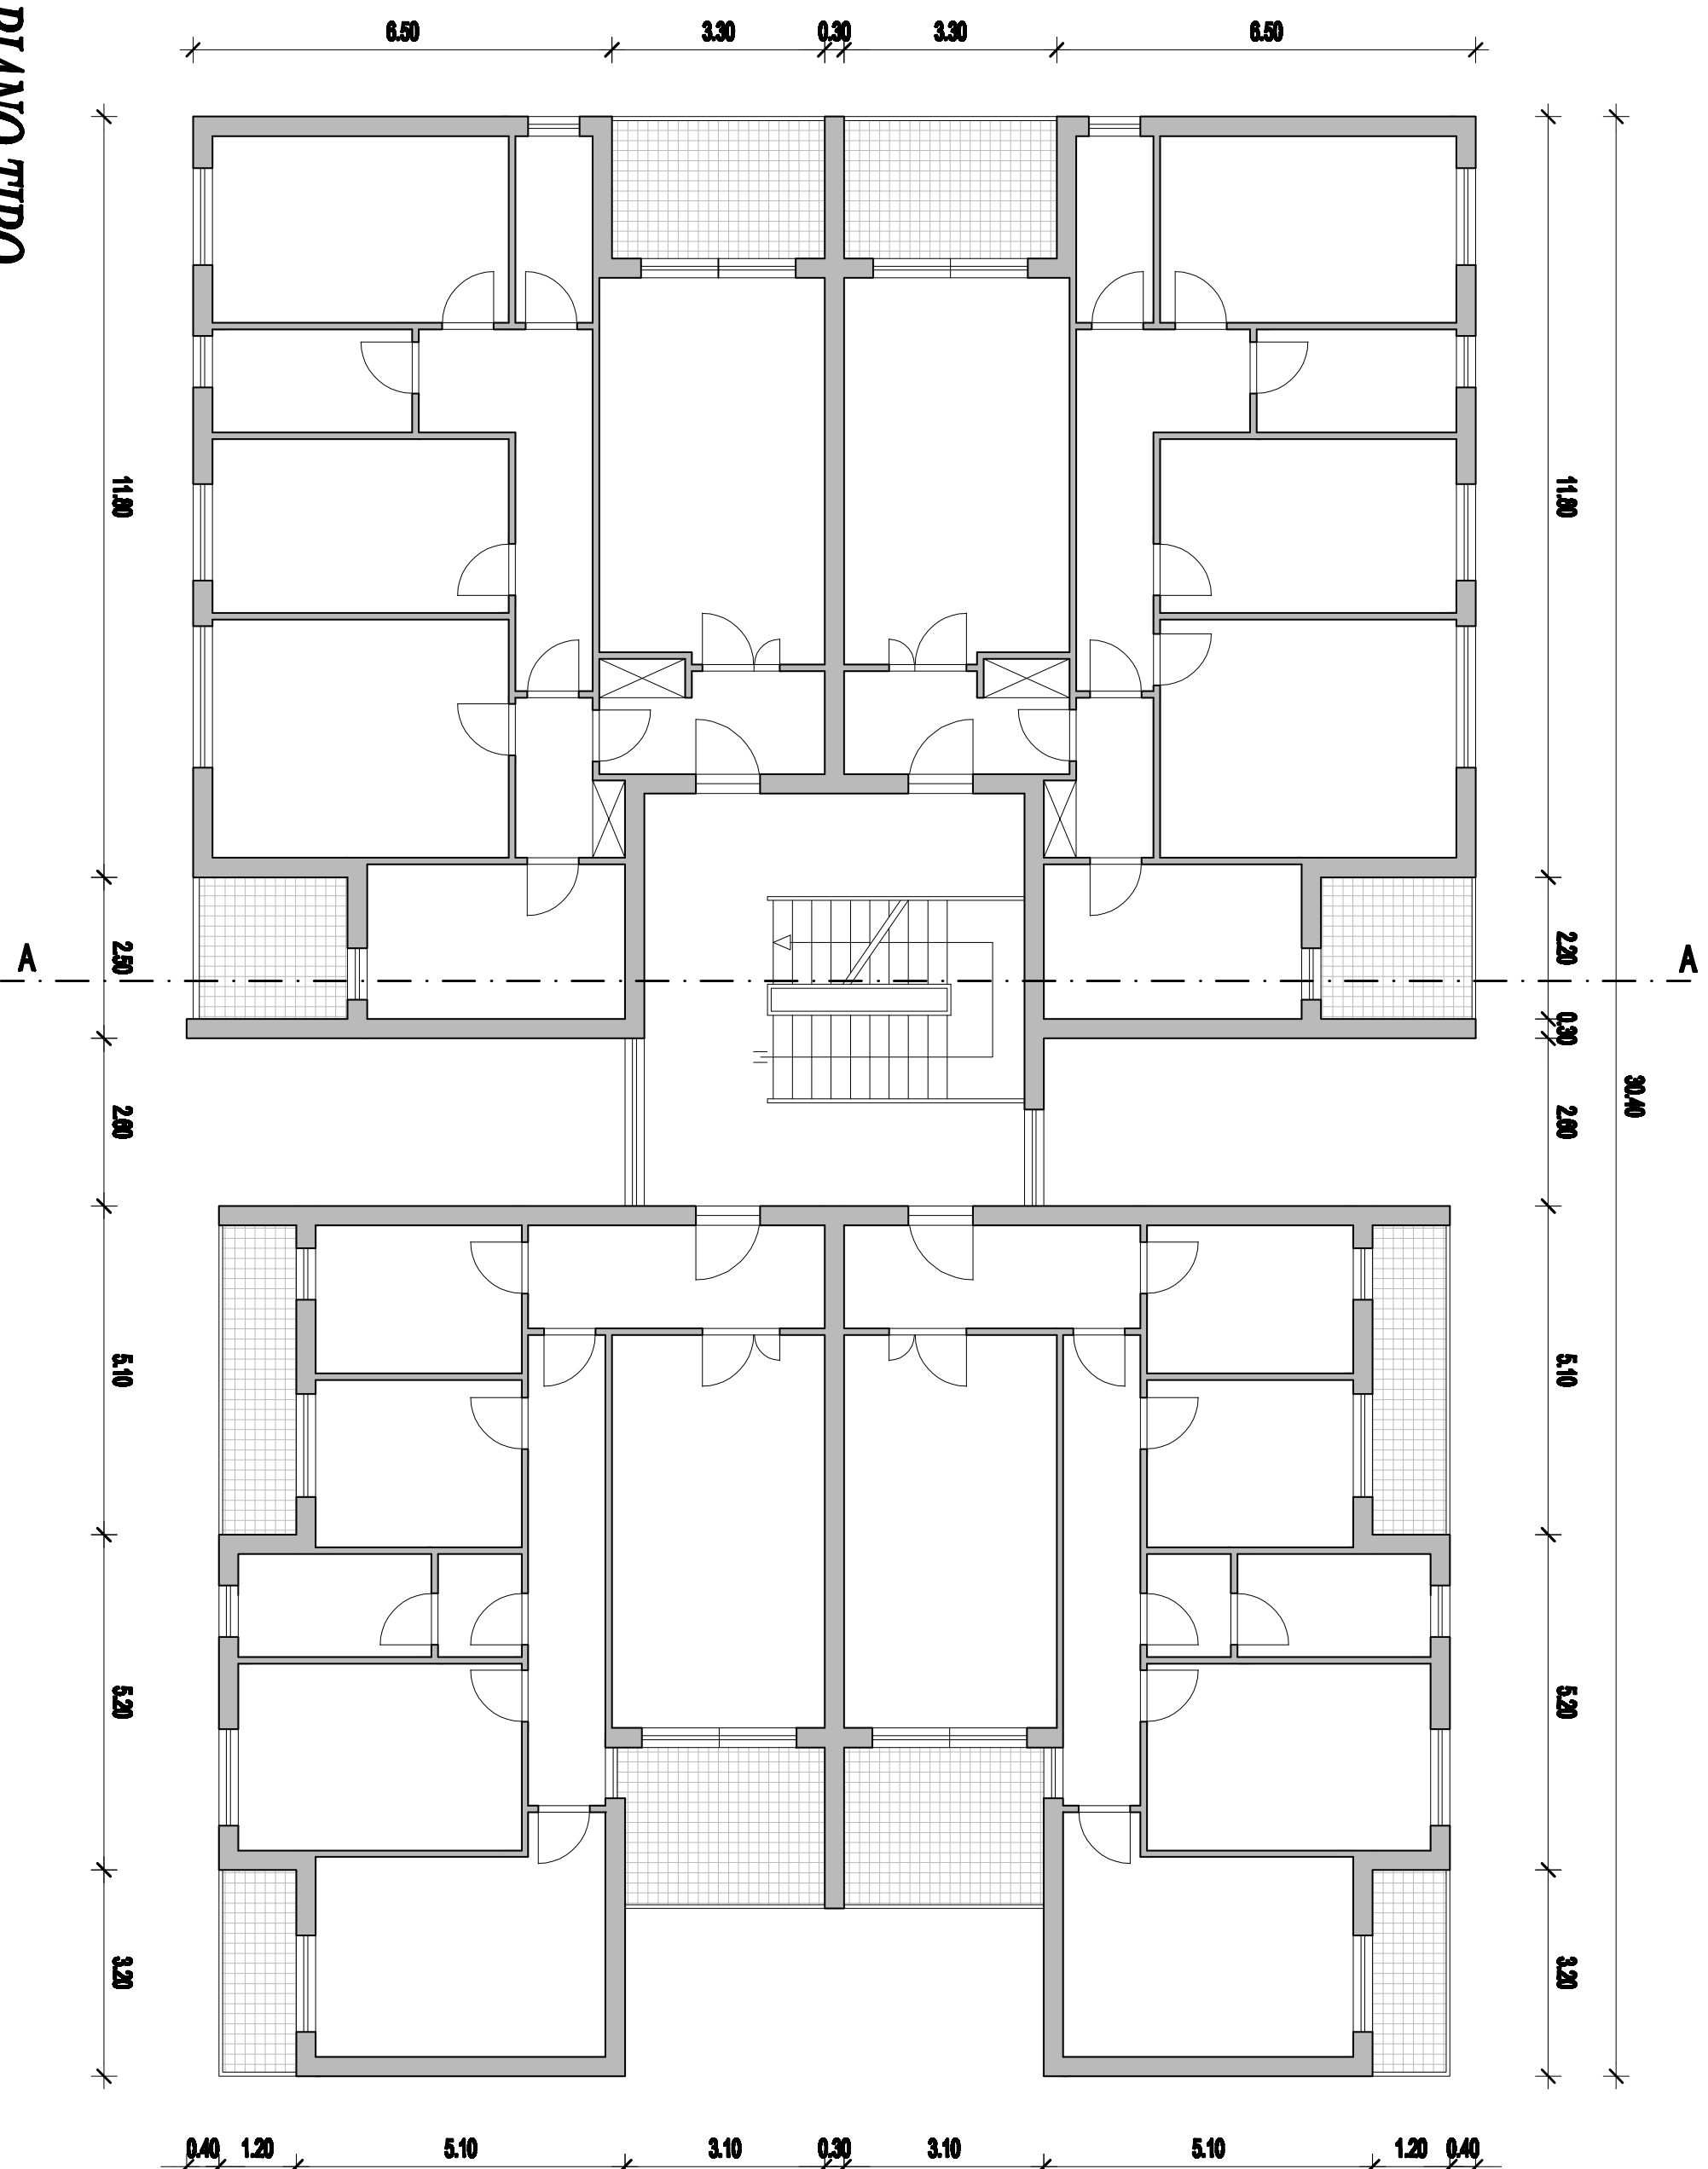



**Azienda Territoriale per l' Edilizia
Residenziale di Teramo**

TERAMO

Coordinatore Tecnico: Roberto Marzocchi